Bilag G Historisk lave målebordsblade



Historisk høje målebordsblade © Kortforsyningen


KKØ-02-SJ01SØ01 - KKV-02-SV01JY01

Vejdirektoratet
Forundersøgelse af Kattegatforbindelsen

Bilag G
Historisk lave målebordsblade
Sjælland

Projekt nr.	A126115-003
Tegn./Udarb.	LIJ/JMLF
Kontr.	LRH
Godk.	SSO
Mål	1:50.000 (A3)
Dato	04. oktober 2019
Dokument	Dokument no. / Rev.
-	- / 1.0

COWI
COWI A/S
Parallelvej 2
2800 Kongens Lyngby
Telephone 56 40 00 00
Telefax 56 40 99 99
www.cowi.com

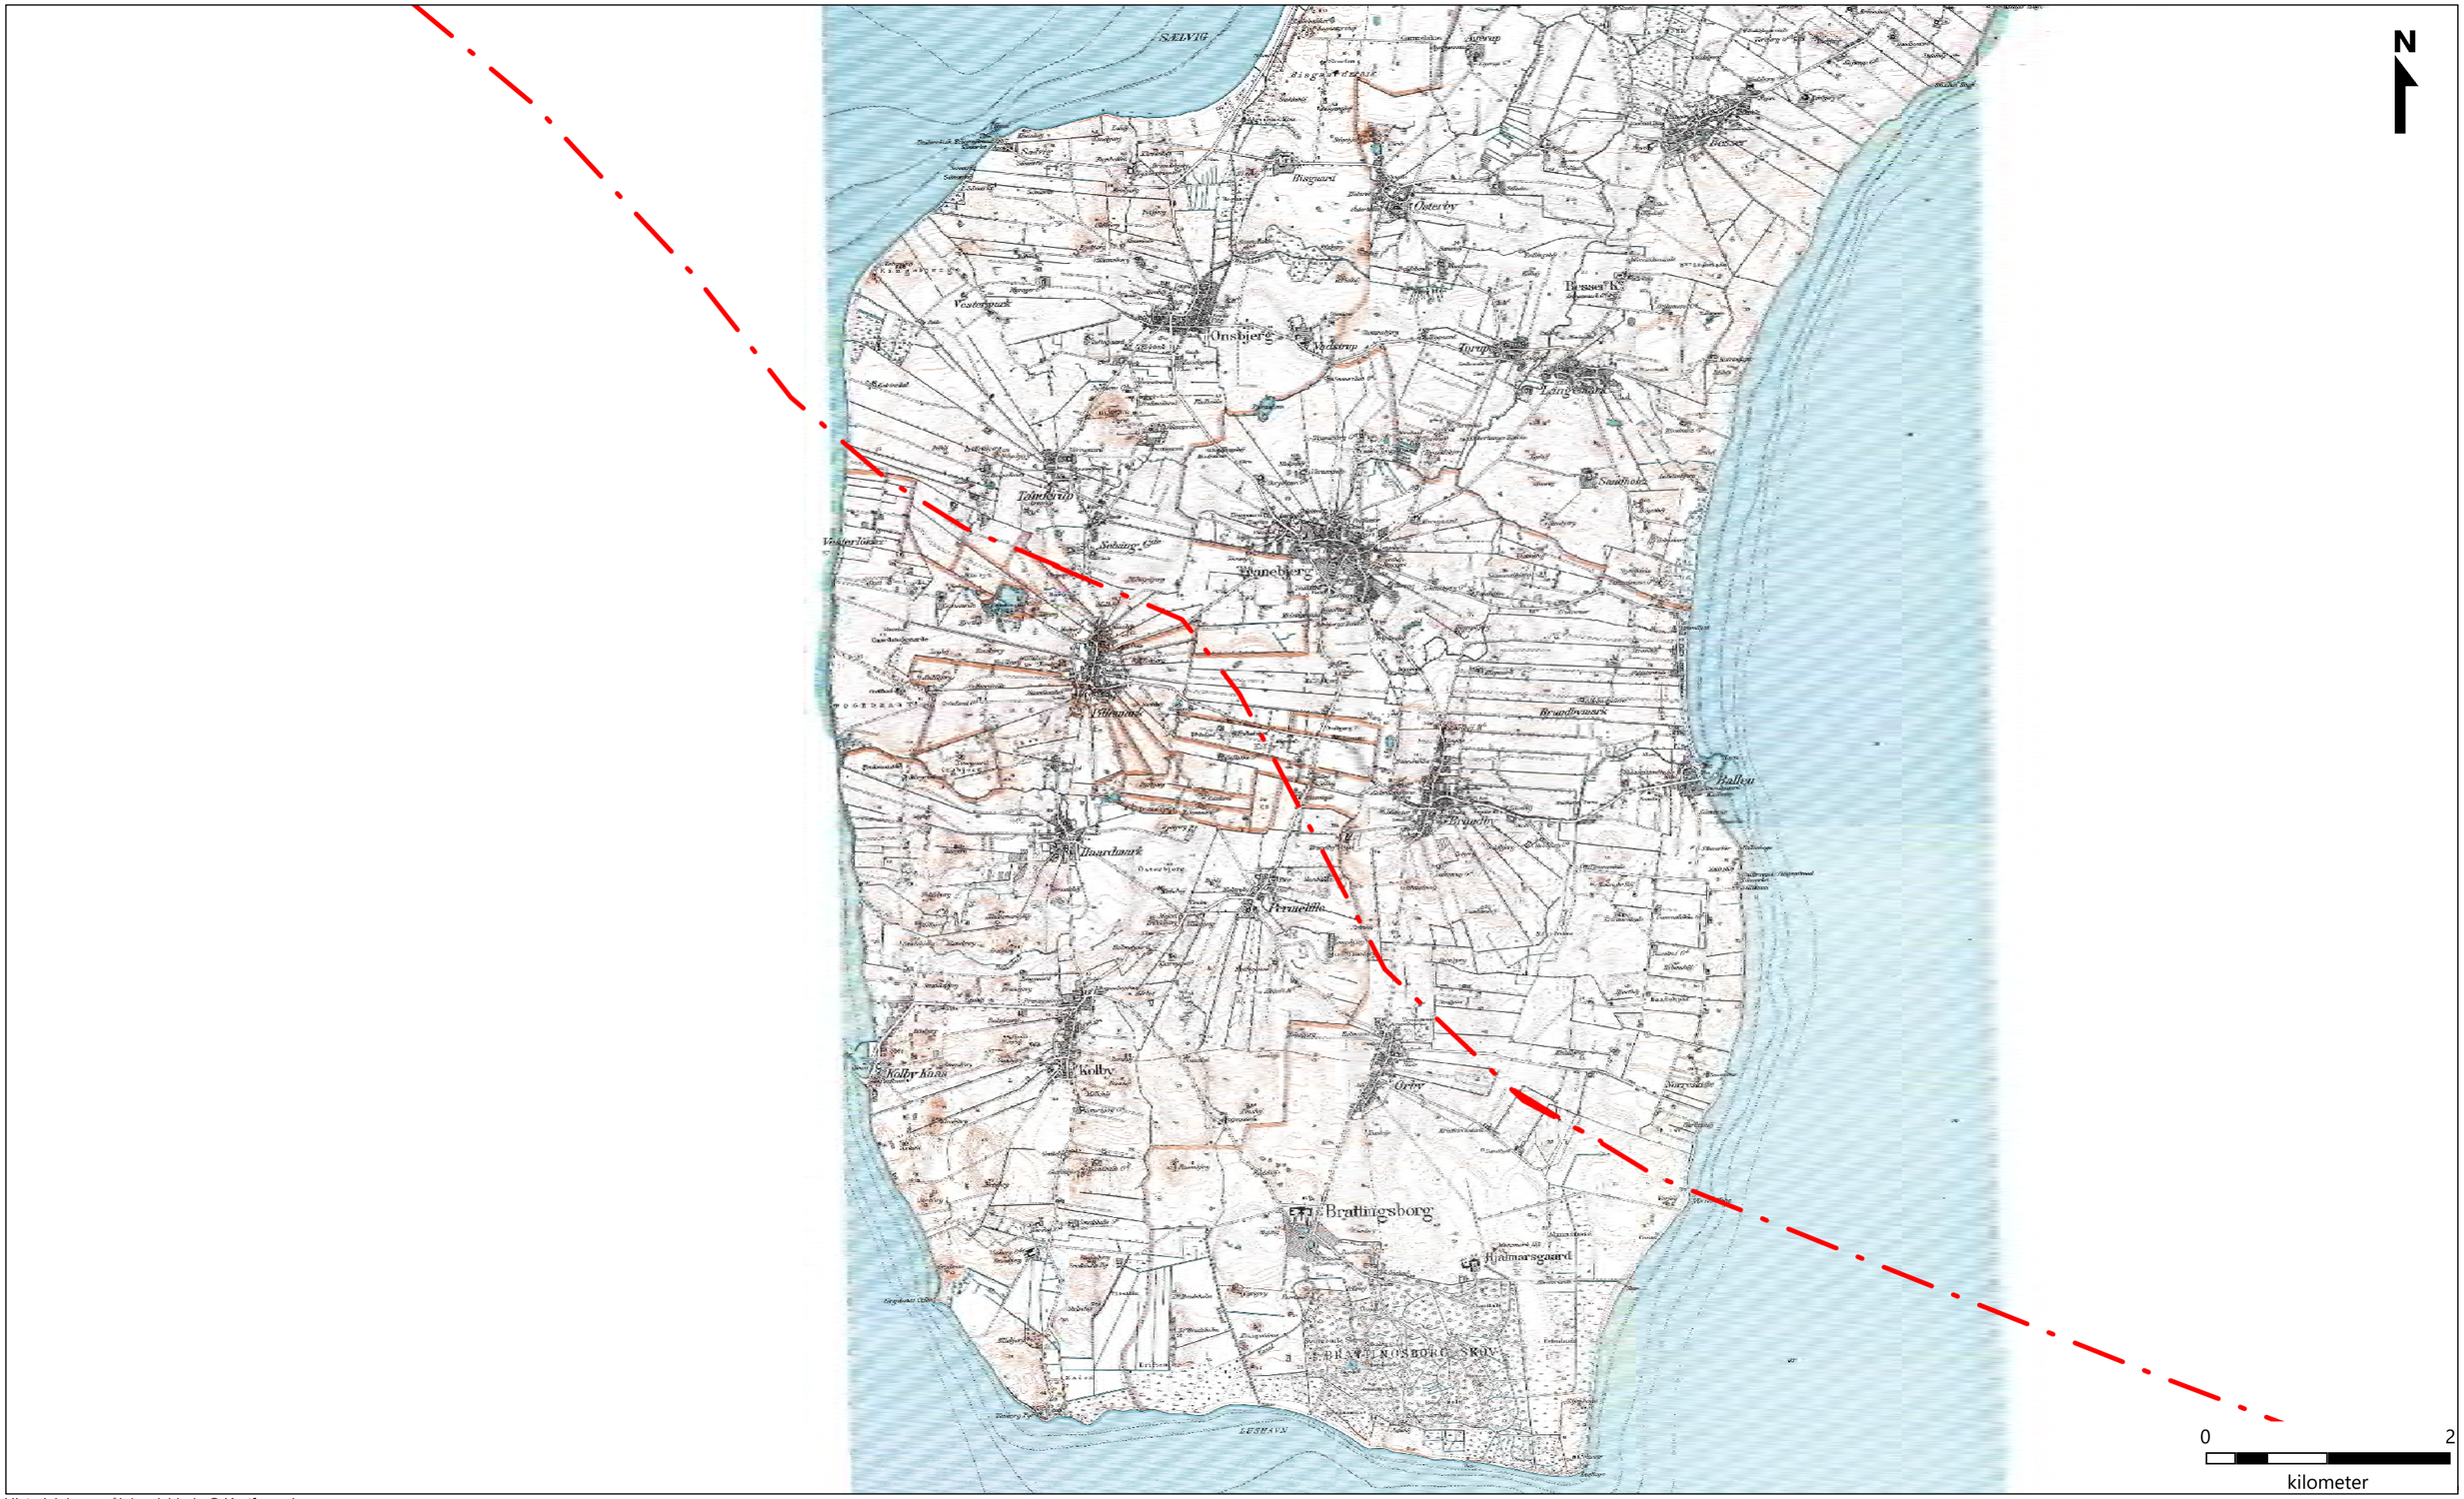

Historisk lave målebordsblade © Kortforsyningen

KKØ-02-SJ01SØ01 - KKV-02-SV01JY01

Vejdirektoratet
Forundersøgelse af Kattegatforbindelsen

Bilag G
Historisk lave målebordsblade
Samsø

Projekt nr.	A126115-003
Tegn./Udarb.	LIJ/JMLF
Kontr.	LRH
Godk.	SSO
Mål	1:50.000 (A3)
Dato	04. oktober 2019
Dokument no.	Rev.
-	1.0

Dokument
-

COWI
COWI A/S
Parallelvej 2
2800 Kongens Lyngby
Telephone 56 40 00 00
Telefax 56 40 99 99
www.cowi.com



Historisk lave målebordsblade © Kortforsyningen

KKV-02-SV01JY01


Vejdirektoratet
Forundersøgelse af Kattegatforbindelsen

Bilag G
Historisk lave målebordsblade
Jylland - Øst

Projekt nr.	A126115-003
Tegn./Udarb.	LIJ/JMLF
Kontr.	LRH
Godk.	SSO
Mål	1:50.000 (A3)
Dato	04. oktober 2019
Dokument no.	Rev.
-	1.0

Dokument
-

COWI
COWI A/S
Parallelvej 2
2800 Kongens Lyngby
Telephone 56 40 00 00
Telefax 56 40 99 99
www.cowi.com

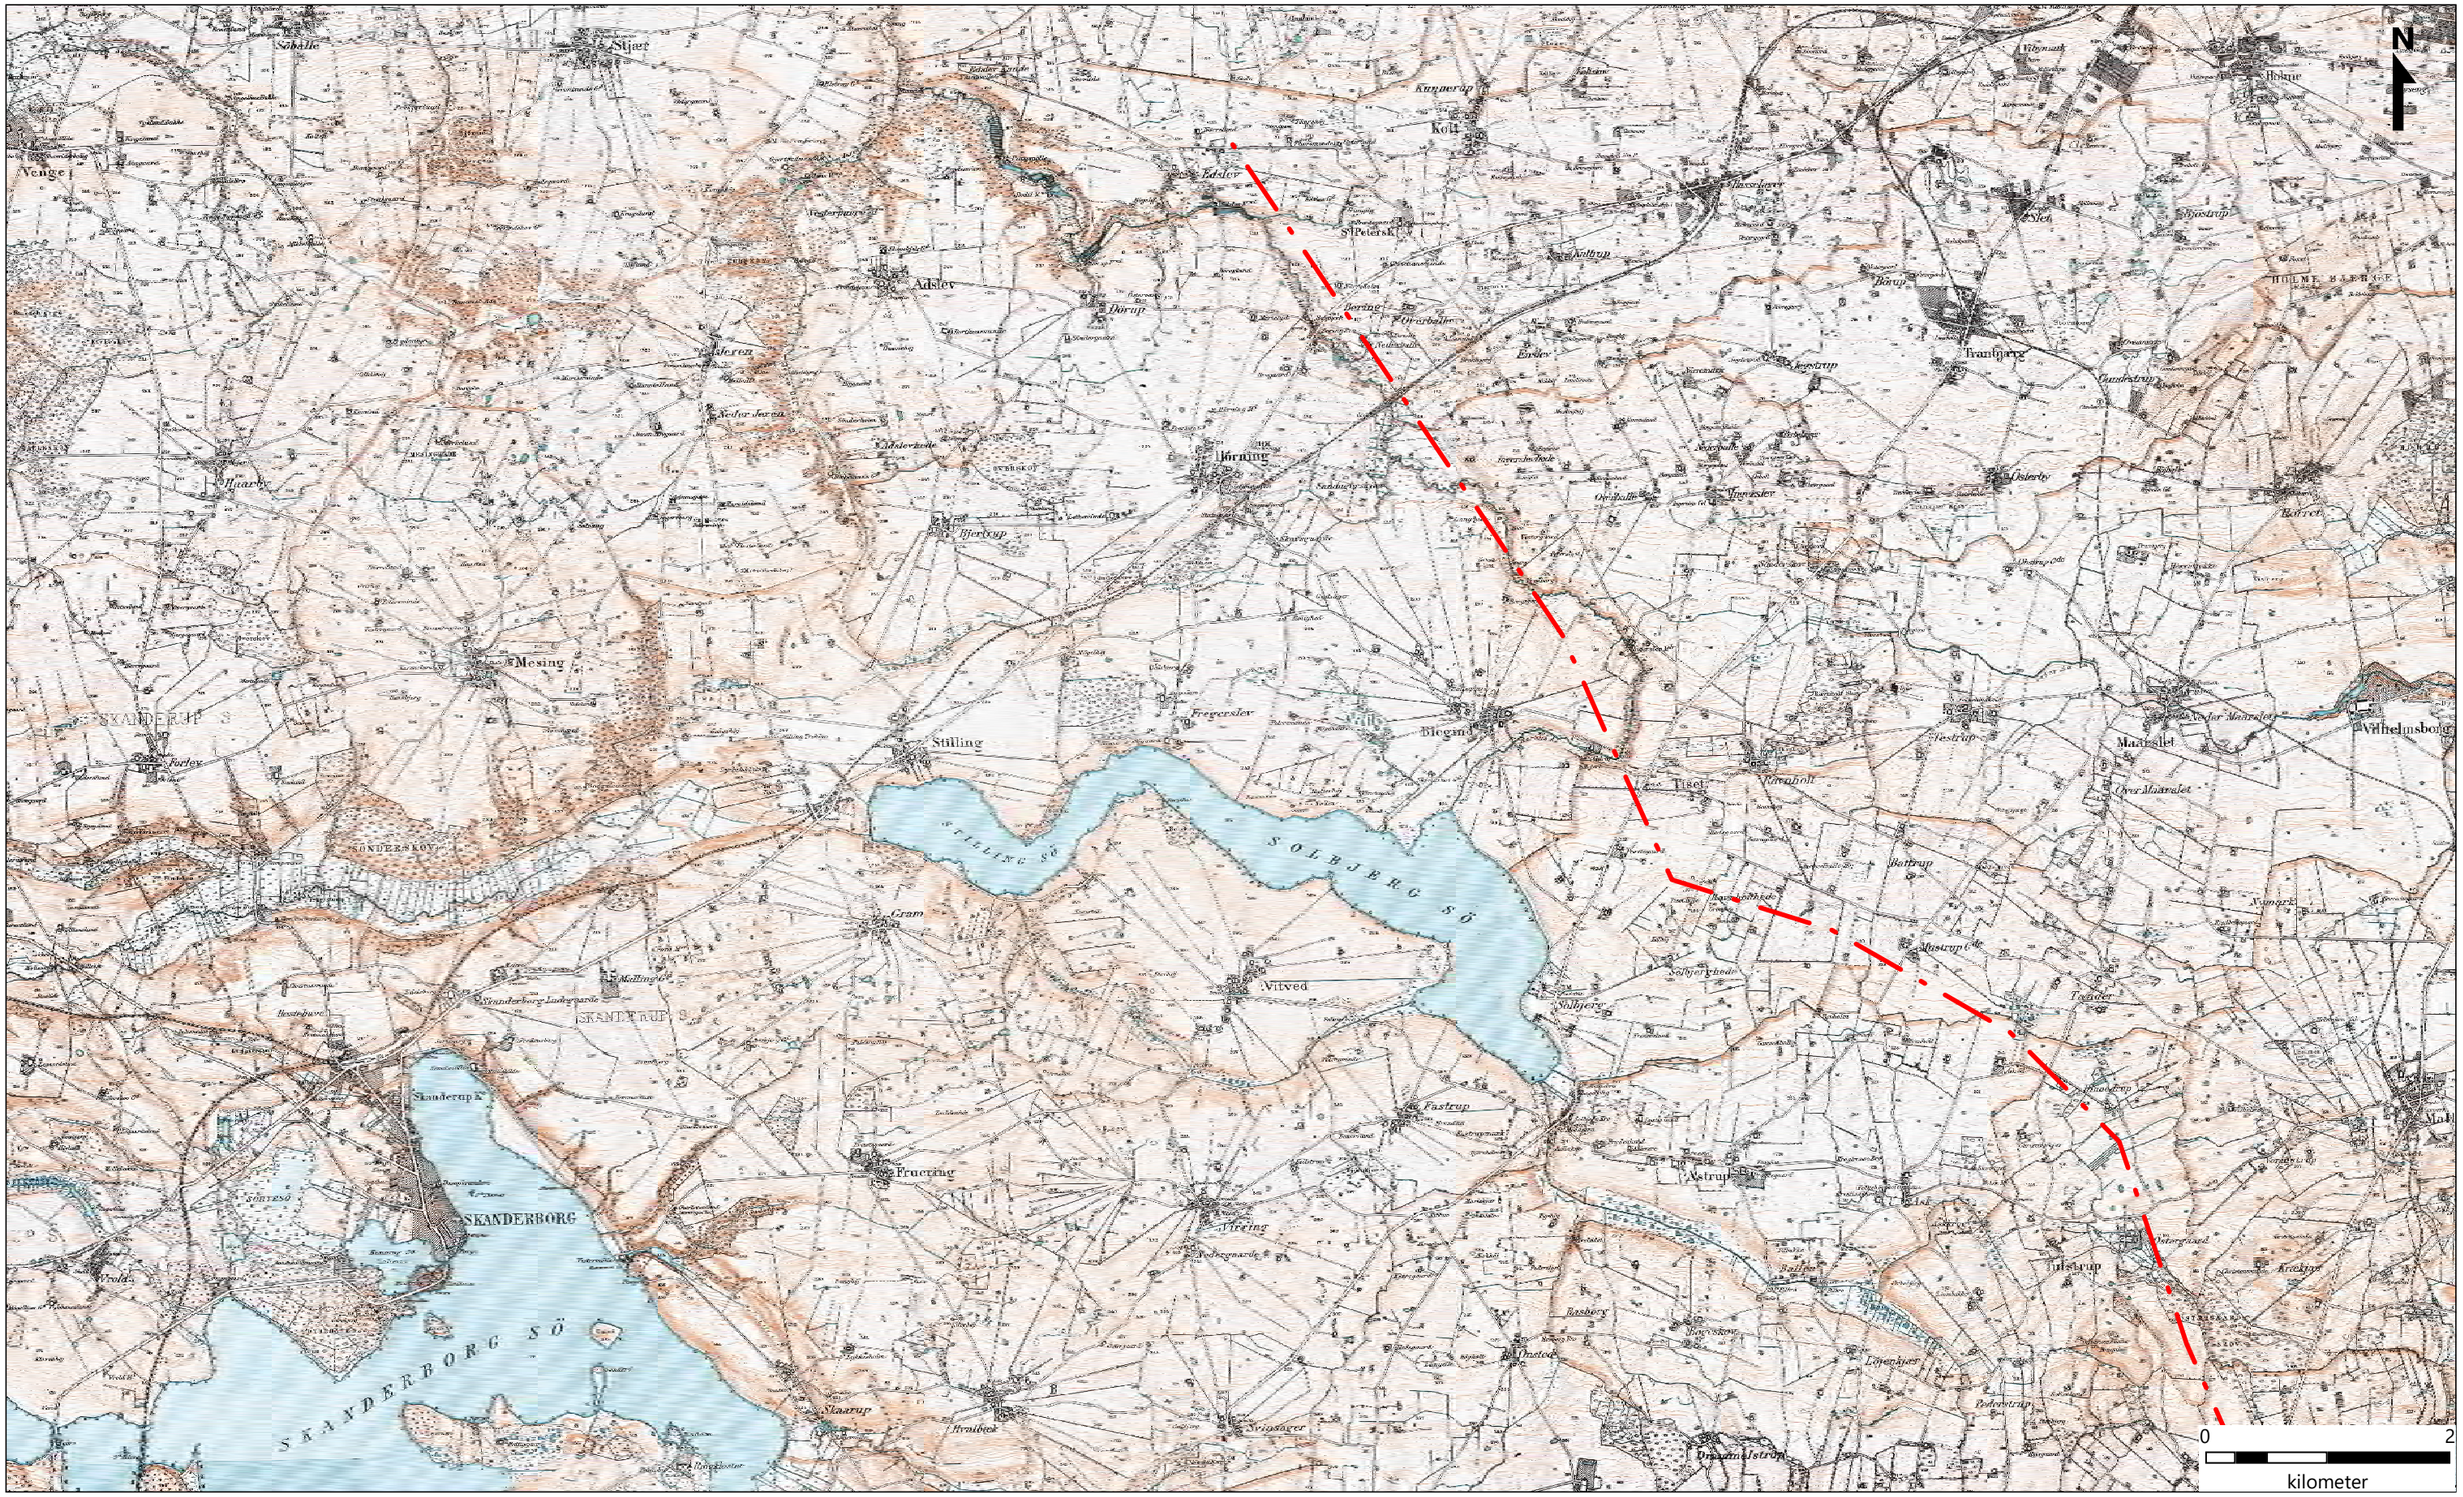

Historisk lave målebordsblade © Kortforsyningen

KKV-02-SV01JY01

Vejdirektoratet
Forundersøgelse af Kattegatforbindelsen

Bilag G
Historisk lave målebordsblade
Jylland - Vest

Projekt nr.	A126115-003
Tegn./Udarb.	LIJ/JMLF
Kontr.	LRH
Godk.	SSO
Mål	1:50.000 (A3)
Dato	04. oktober 2019
Dokument no.	Rev.
-	1.0

Dokument
-

COWI
COWI A/S
Parallelvej 2
2800 Kongens Lyngby
Telephone 56 40 00 00
Telefax 56 40 99 99
www.cowi.com