Bilag A Situationsplan med boringer



DTK Kort100 © Kortforsyningen

- Geoteknisk boring
- Boring med geologisk lagbeskrivelse
- Boring med ikke-geologisk lagbeskrivelse eller uden beskrivelse

KKØ-02-SJ01SØ01


Vejdirektoratet
Forundersøgelse af Kattegatforbindelsen

Bilag A
Situationsplan med boringer
Sjælland

Projekt nr.	A126115-003
Tegn./Udarb.	LIJ/JMLF
Kontr.	LRH
Godk.	SSO
Mål	1:100.000 (A3)
Dato	04. oktober 2019
Dokument no.	Rev.
-	1.0

Dokument
-

COWI
COWI A/S
Parallelvej 2
2800 Kongens Lyngby
Telephone 56 40 00 00
Telefax 56 40 99 99
www.cowi.com

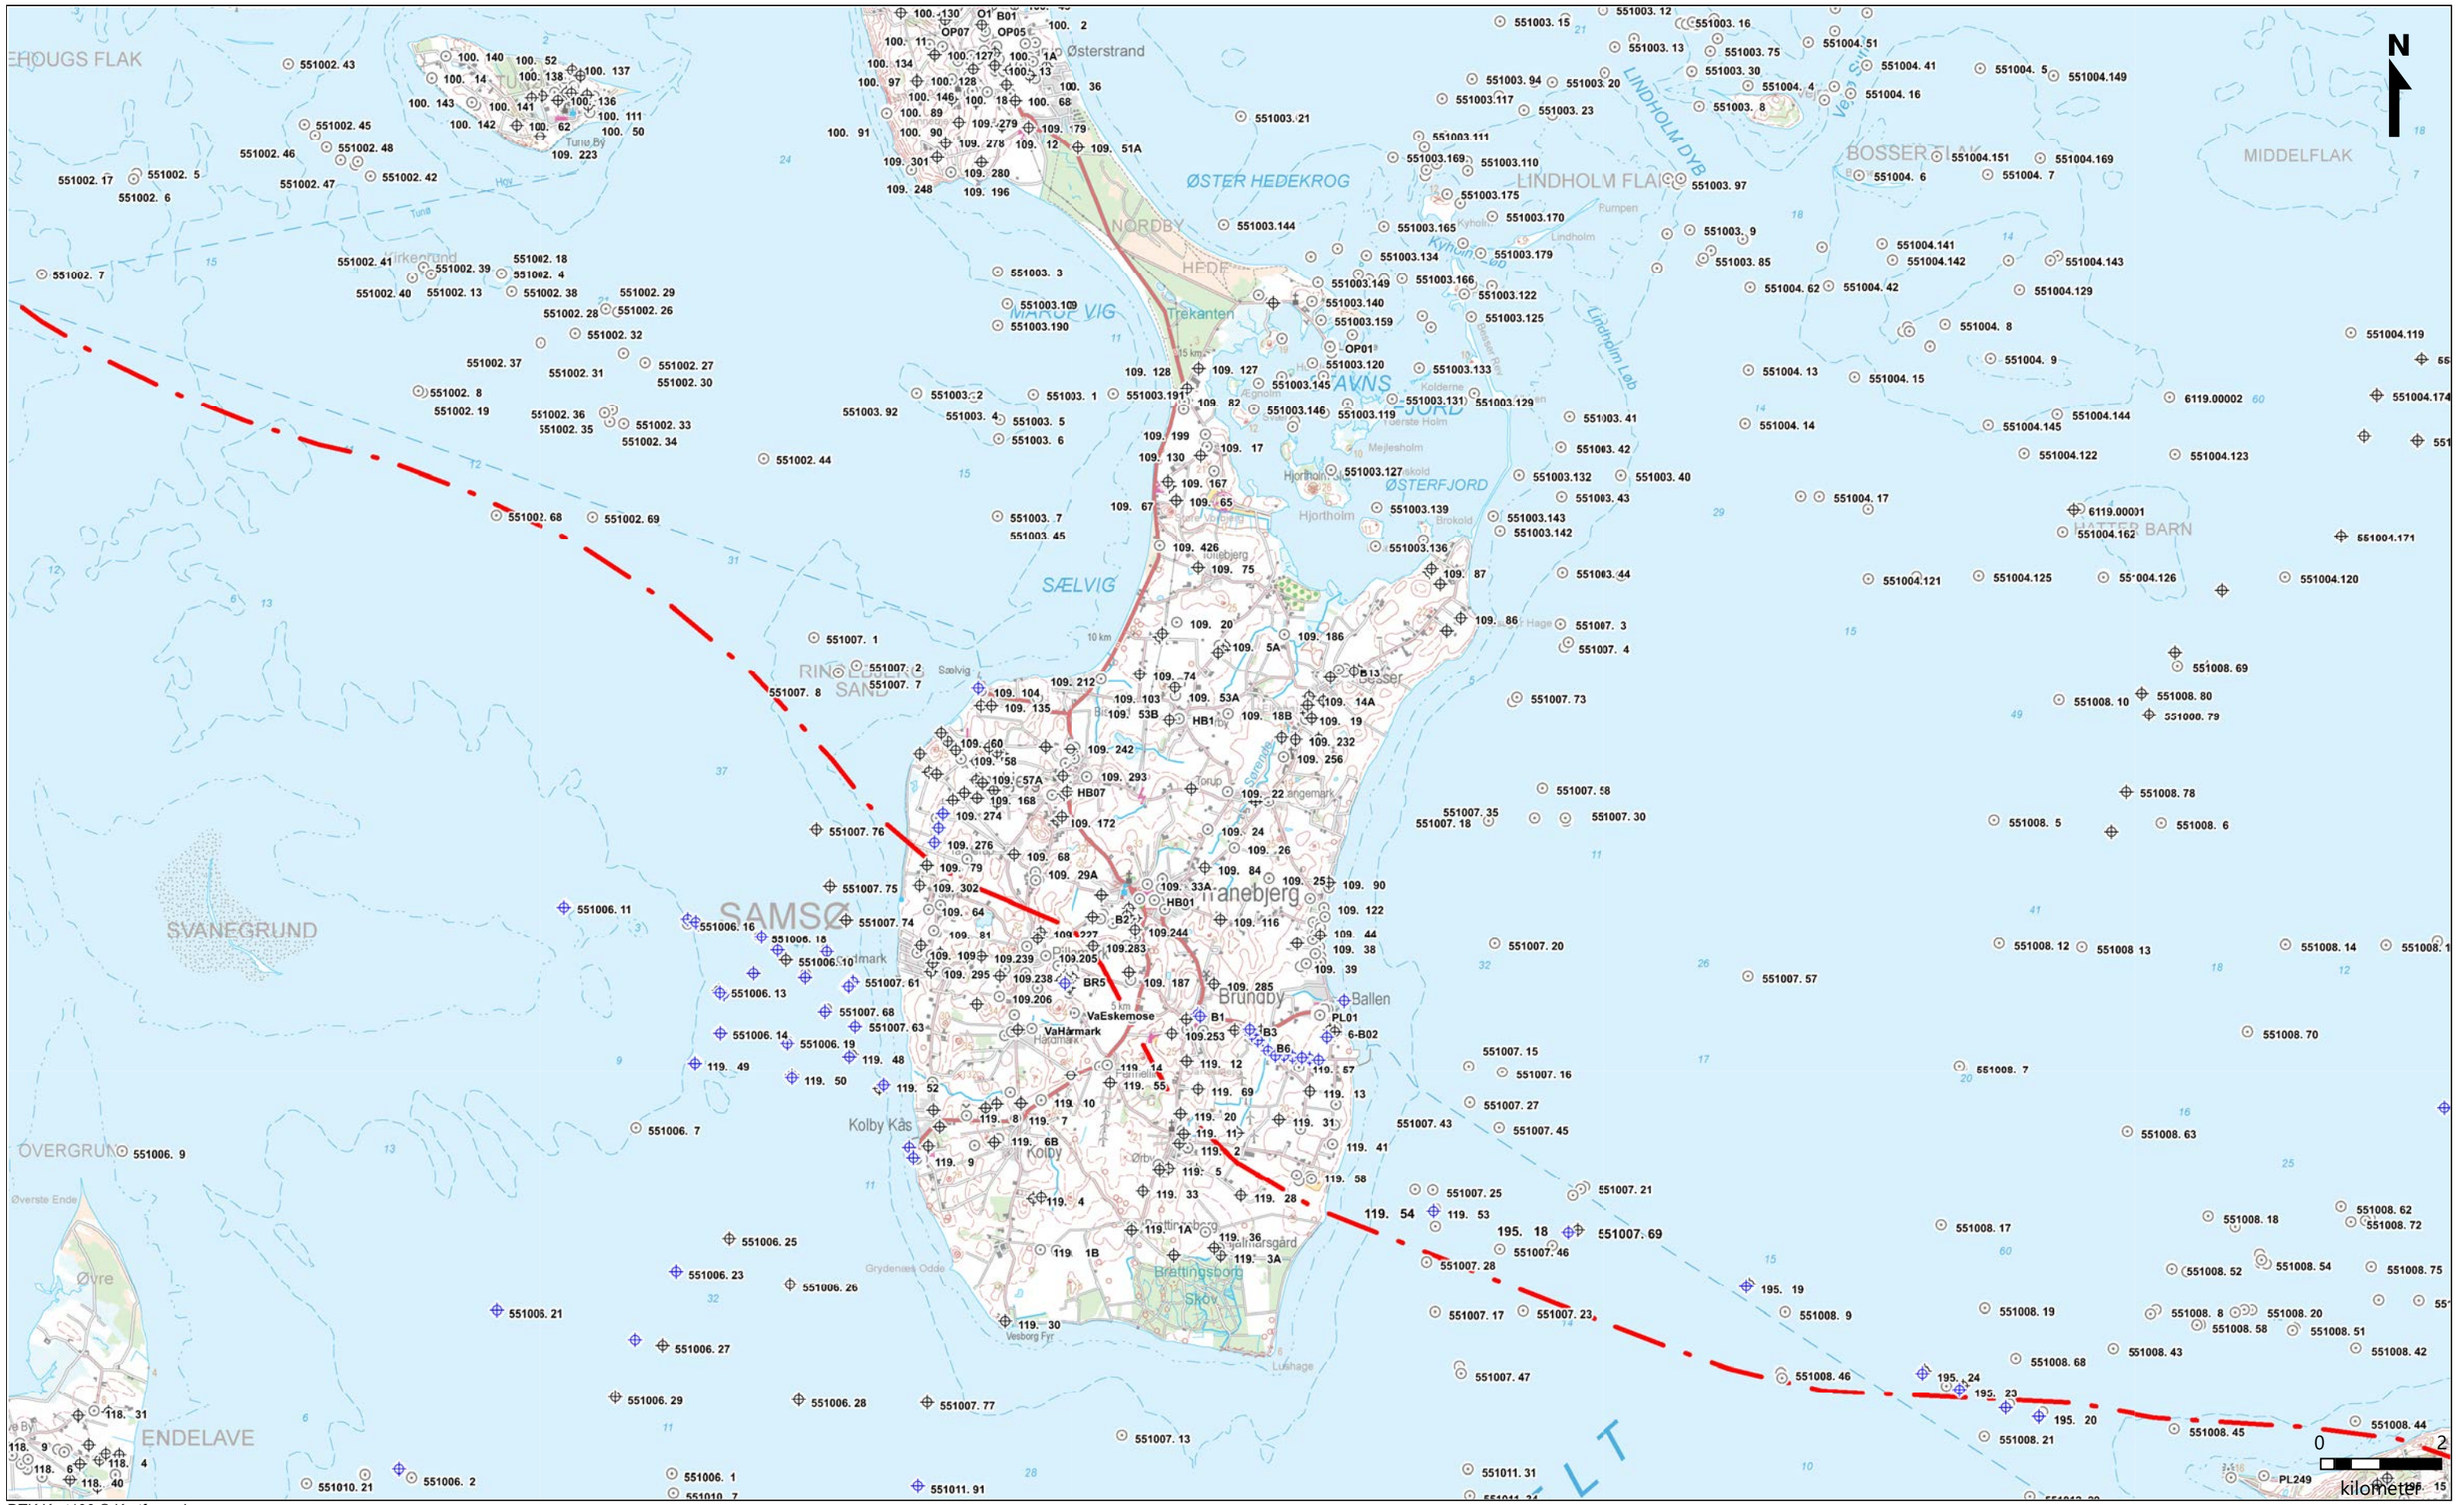

DTK Kort100 © Kortforsyningen

- Geoteknisk boring
- Boring med geologisk lagbeskrivelse
- Boring med ikke-geologisk lagbeskrivelse eller uden beskrivelse
- KKØ-02-SJ01SØ01 - KKV-02-SV01JY01

Vejdirektoratet
Forundersøgelse af Kattegatforbindelsen

Bilag A
Situationsplan med boringer
Samsø

Projekt nr.	A126115-003
Tegn./Udarb.	LIJ/JMLF
Kontr.	LRH
Godk.	SSO
Dokument	-
Mål	1:100.000 (A3)
Dato	04. oktober 2019
Dokument no.	-
Rev.	1.0

COWI
COWI A/S
Parallelvej 2
2800 Kongens Lyngby
Telephone 56 40 00 00
Telefax 56 40 99 99
www.cowi.com



DTK Kort100 © Kortforsyningen

- Geoteknisk boring
- Boring med geologisk lagbeskrivelse
- Boring med ikke-geologisk lagbeskrivelse eller uden beskrivelse

KKV-02-SV01JY01

Vejdirektoratet
Forundersøgelse af Kattegatforbindelsen

Bilag A
Situationsplan med boringer
Jylland - Øst

Projekt nr.	A126115-003
Tegn./Udarb.	LIJ/JMLF
Kontr.	LRH
Godk.	SSO
Mål	1:50.000 (A3)
Dato	04. oktober 2019
Dokument no.	Rev.
-	1.0

Dokument
-

COWI
COWI A/S
Parallelvej 2
2800 Kongens Lyngby
Telephone 56 40 00 00
Telefax 56 40 99 99
www.cowi.com



DTK Kort100 © Kortforsyningen

- Geoteknisk boring
- Boring med geologisk lagbeskrivelse
- Boring med ikke-geologisk lagbeskrivelse eller uden beskrivelse

KKV-02-SV01JY01


Vejdirektoratet
Forundersøgelse af Kattegatforbindelsen

Bilag A
Situationsplan med boringer
Jylland - Vest

Projekt nr.	A126115-003
Tegn./Udarb.	LIJ/JMLF
Kontr.	LRH
Godk.	SSO
Dokument	-
Mål	1:50.000 (A3)
Dato	04. oktober 2019
Dokument no.	-
Rev.	1.0

COWI
COWI A/S
Parallelvej 2
2800 Kongens Lyngby
Telephone 56 40 00 00
Telefax 56 40 99 99
www.cowi.com

Bilag B Danmarks undergrund med stratigrafi og forkastninger

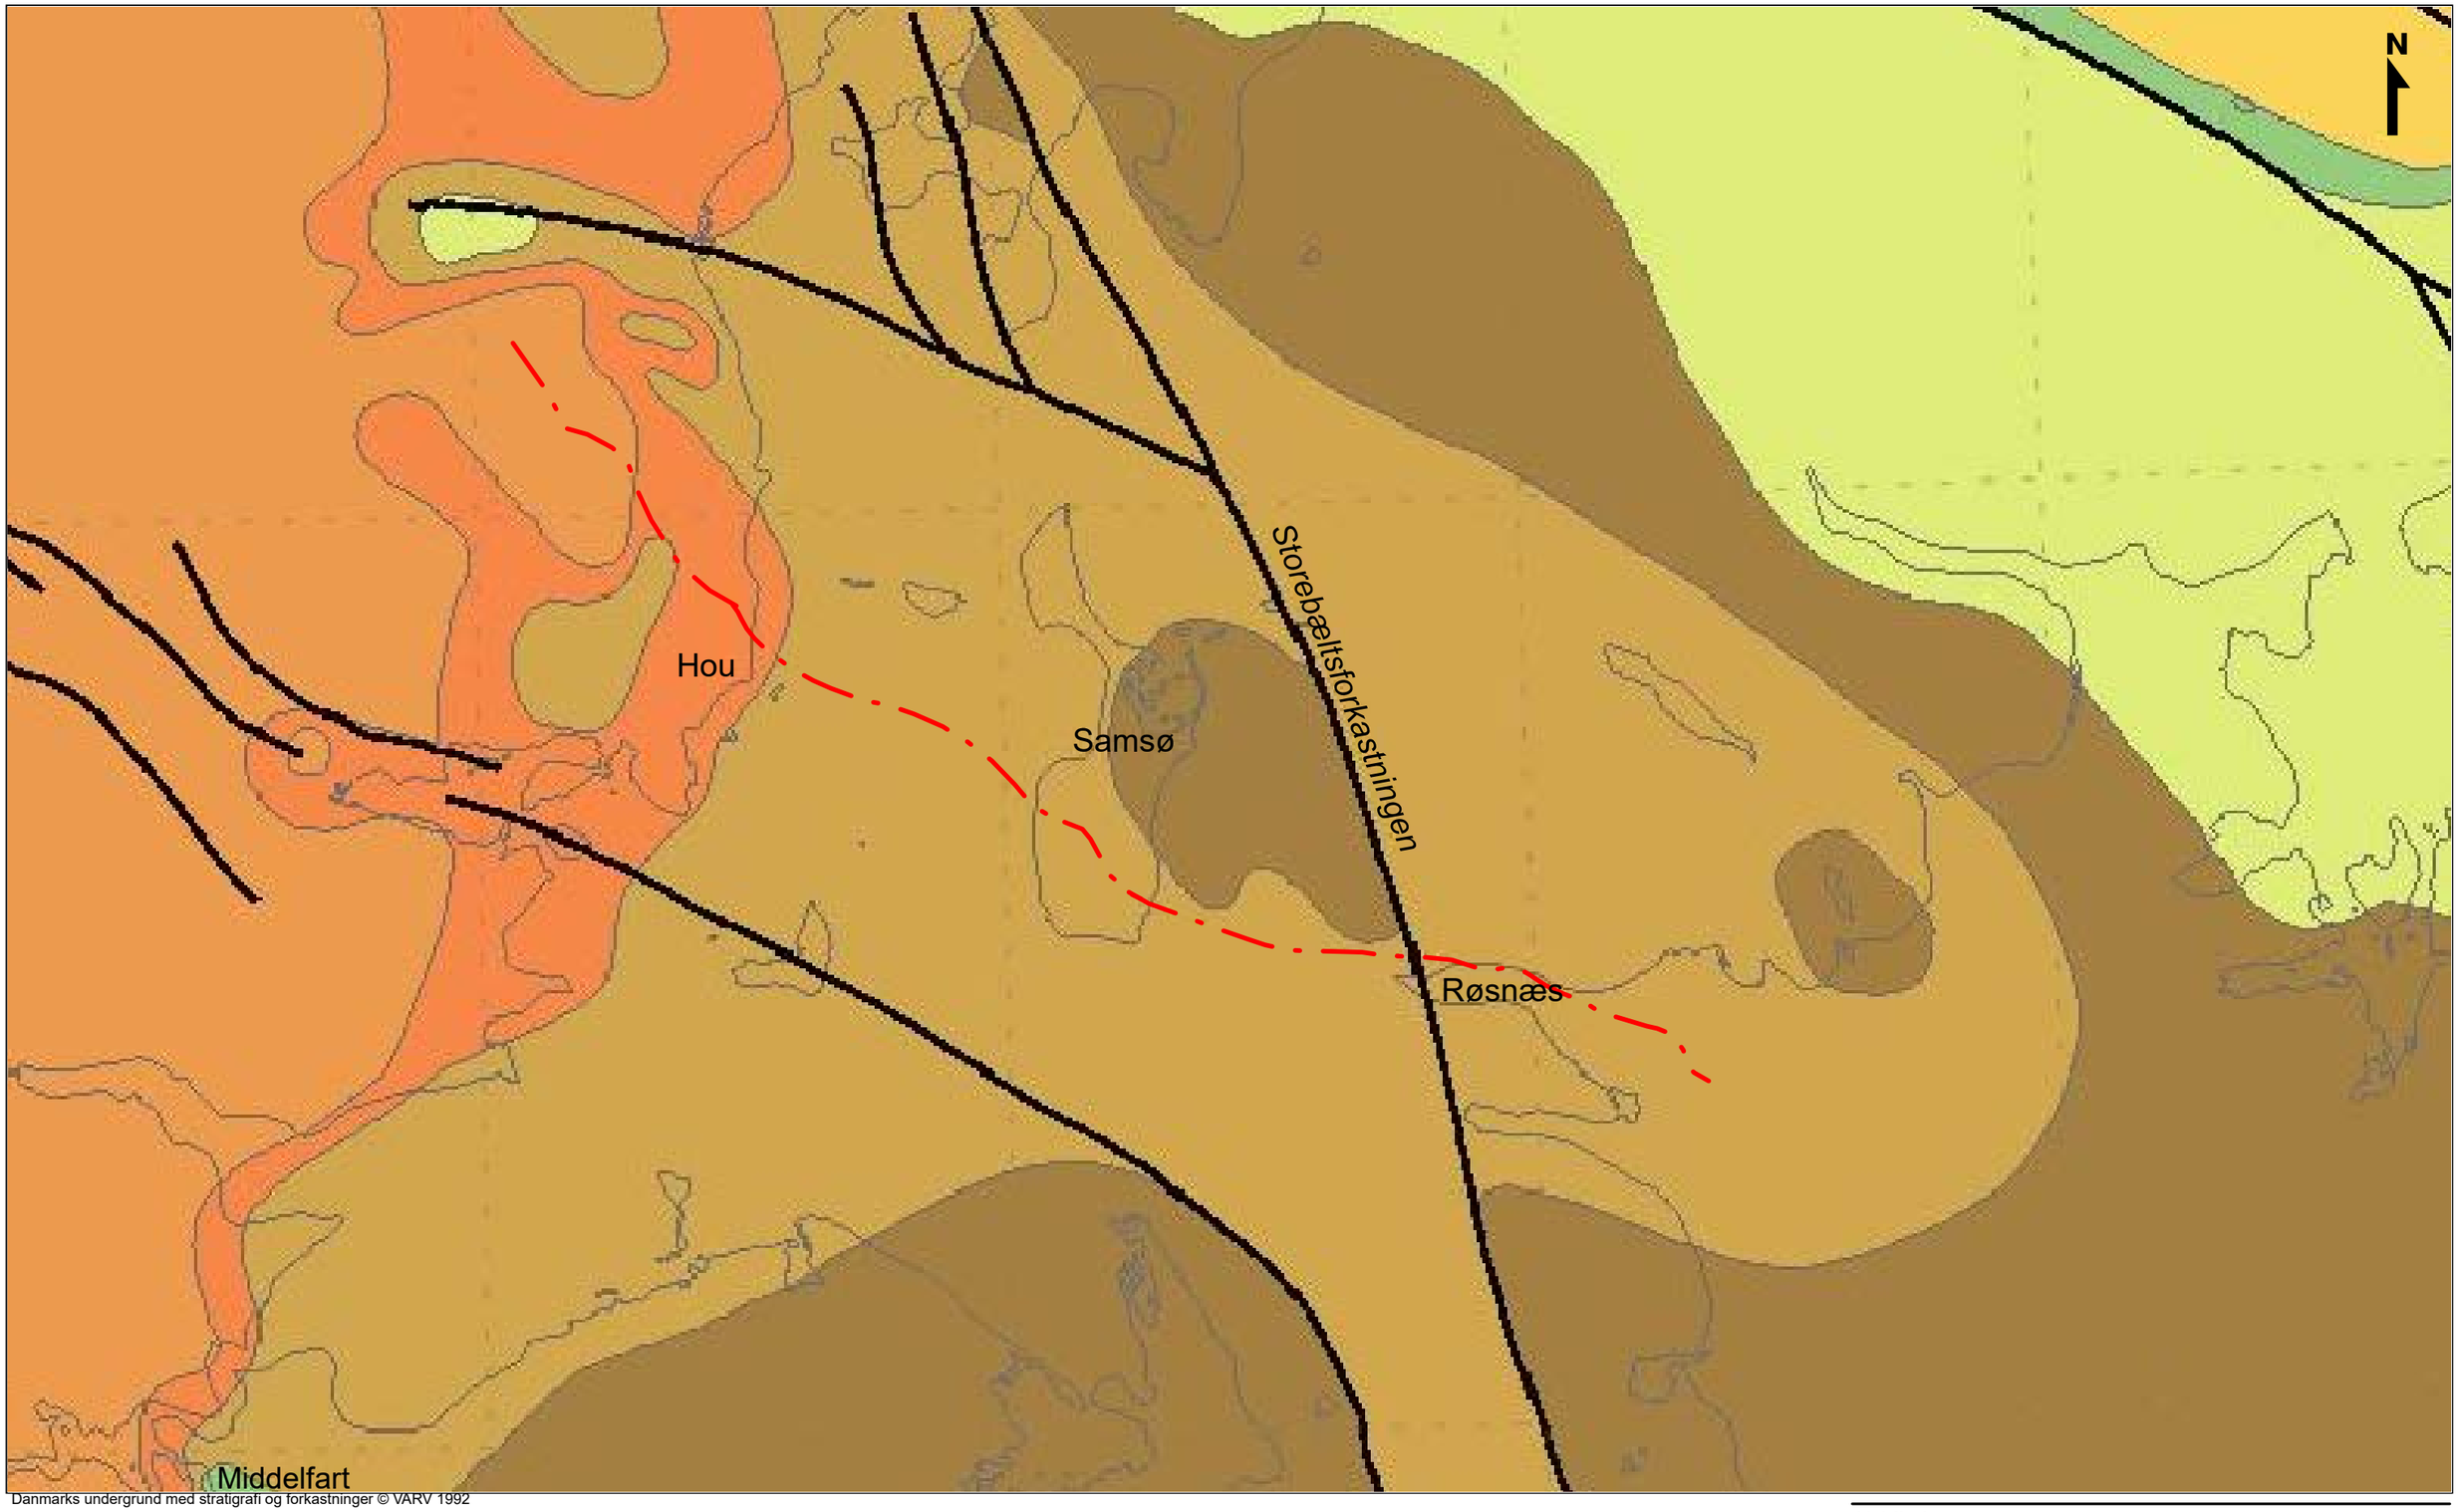

Danmarks undergrund med stratigrafi og forkastninger © VARV 1992

KKØ-02-SJ01SØ01 - KKV-02-SV01JY01

Vejdirektoratet
Forundersøgelse af Kattegatforbindelsen


Bilag B
Danmarks undergrund med stratigrafi og forkastninger

Projekt nr.	A126115-003
Tegn./Udarb.	LIJ/JMLF
Kontr.	LRH
Godk.	SSO
Mål	1:350.000 (A3)
Dato	04. oktober 2019
Dokument no.	Rev.
-	1.0

Dokument
-

COWI
COWI A/S
Parallelvej 2
2800 Kongens Lyngby
Telephone 56 40 00 00
Telefax 56 40 99 99
www.cowi.com

Bilag C Prækvartæroverfladens højdeforhold

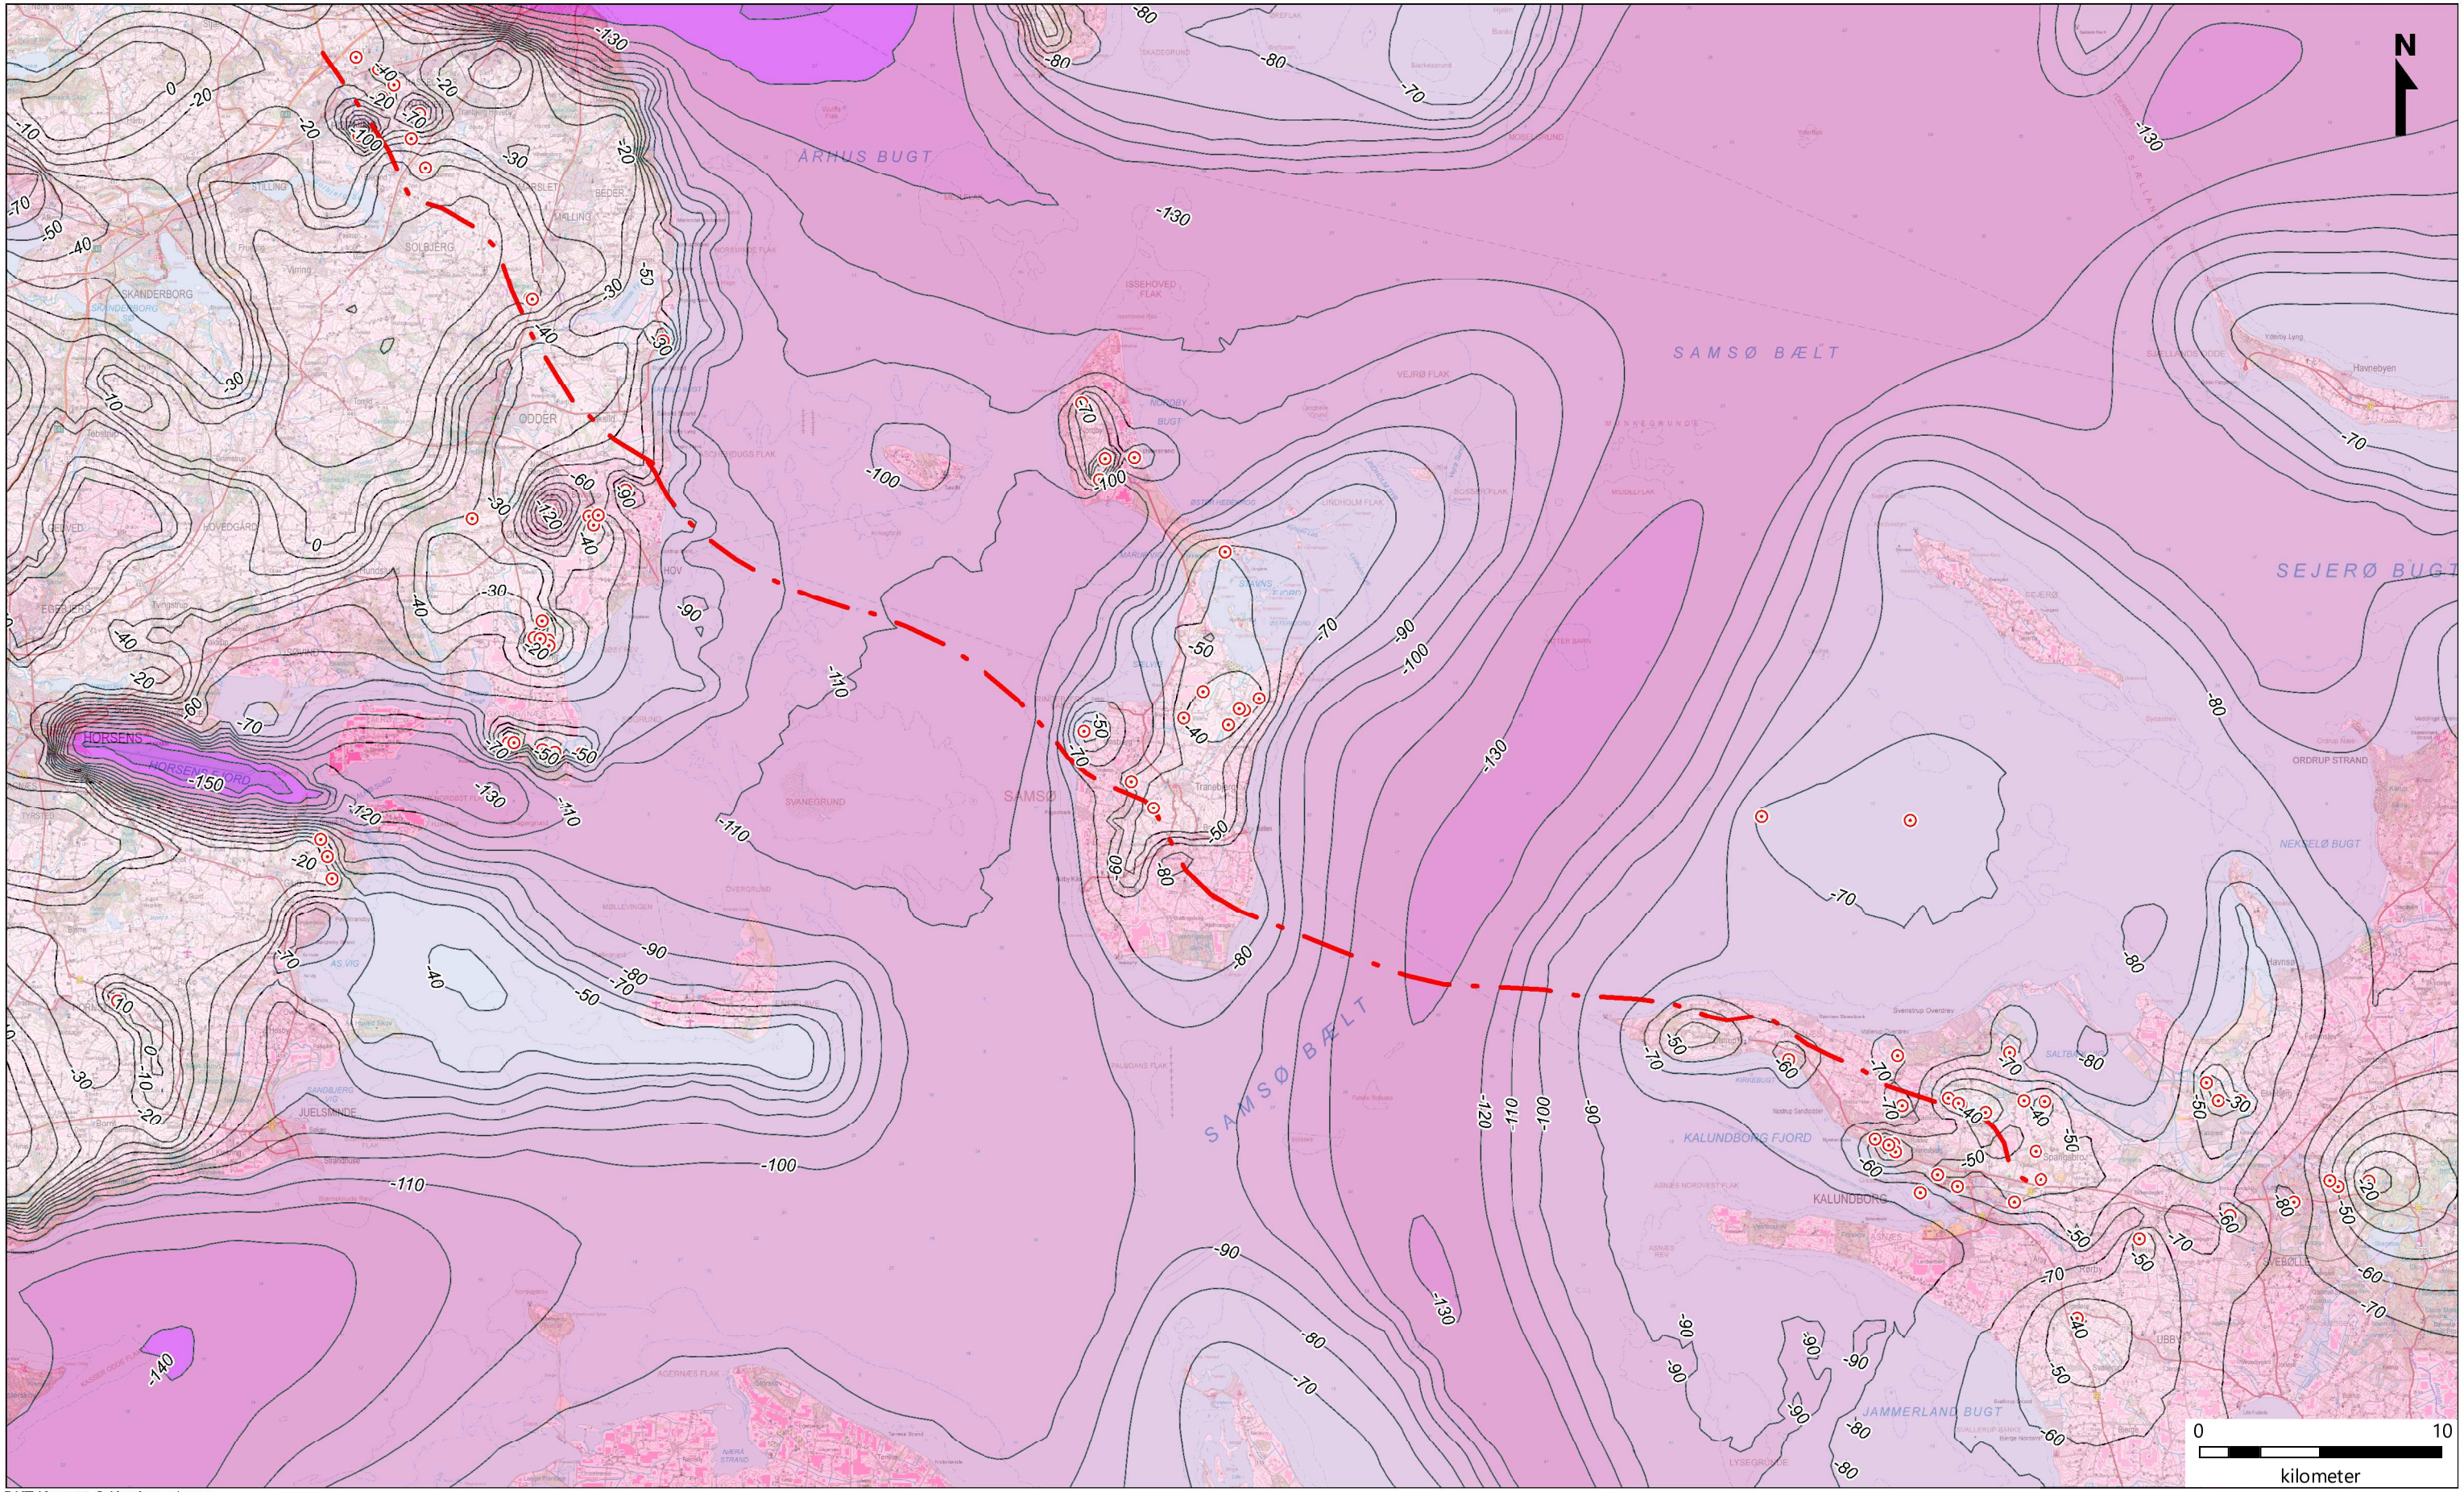

DKT Kort100 © Kortforsyningen

⊙ Boring ført til prækvartæroverfladen.

KKØ-02-SJ01SØ01 - KKV-02-SV01JY01

Vejdirektoratet

Forundersøgelse af Kattegatforbindelsen


Bilag C
Prækvartæroverfladens højdeforhold
Koter (m DVR90)

Projekt nr.	A126115-003
Tegn./Udarb.	LIJ/JMLF
Kontr.	LRH
Godk.	SSO
Mål	1:250.000 (A3)
Dato	04. oktober 2019
Dokument no.	Rev.
-	1.0

Dokument
-

COWI
COWI A/S
Parallelvej 2
2800 Kongens Lyngby
Telephone 56 40 00 00
Telefax 56 40 99 99
www.cowi.com

Bilag D Geomorfologisk landskabskort

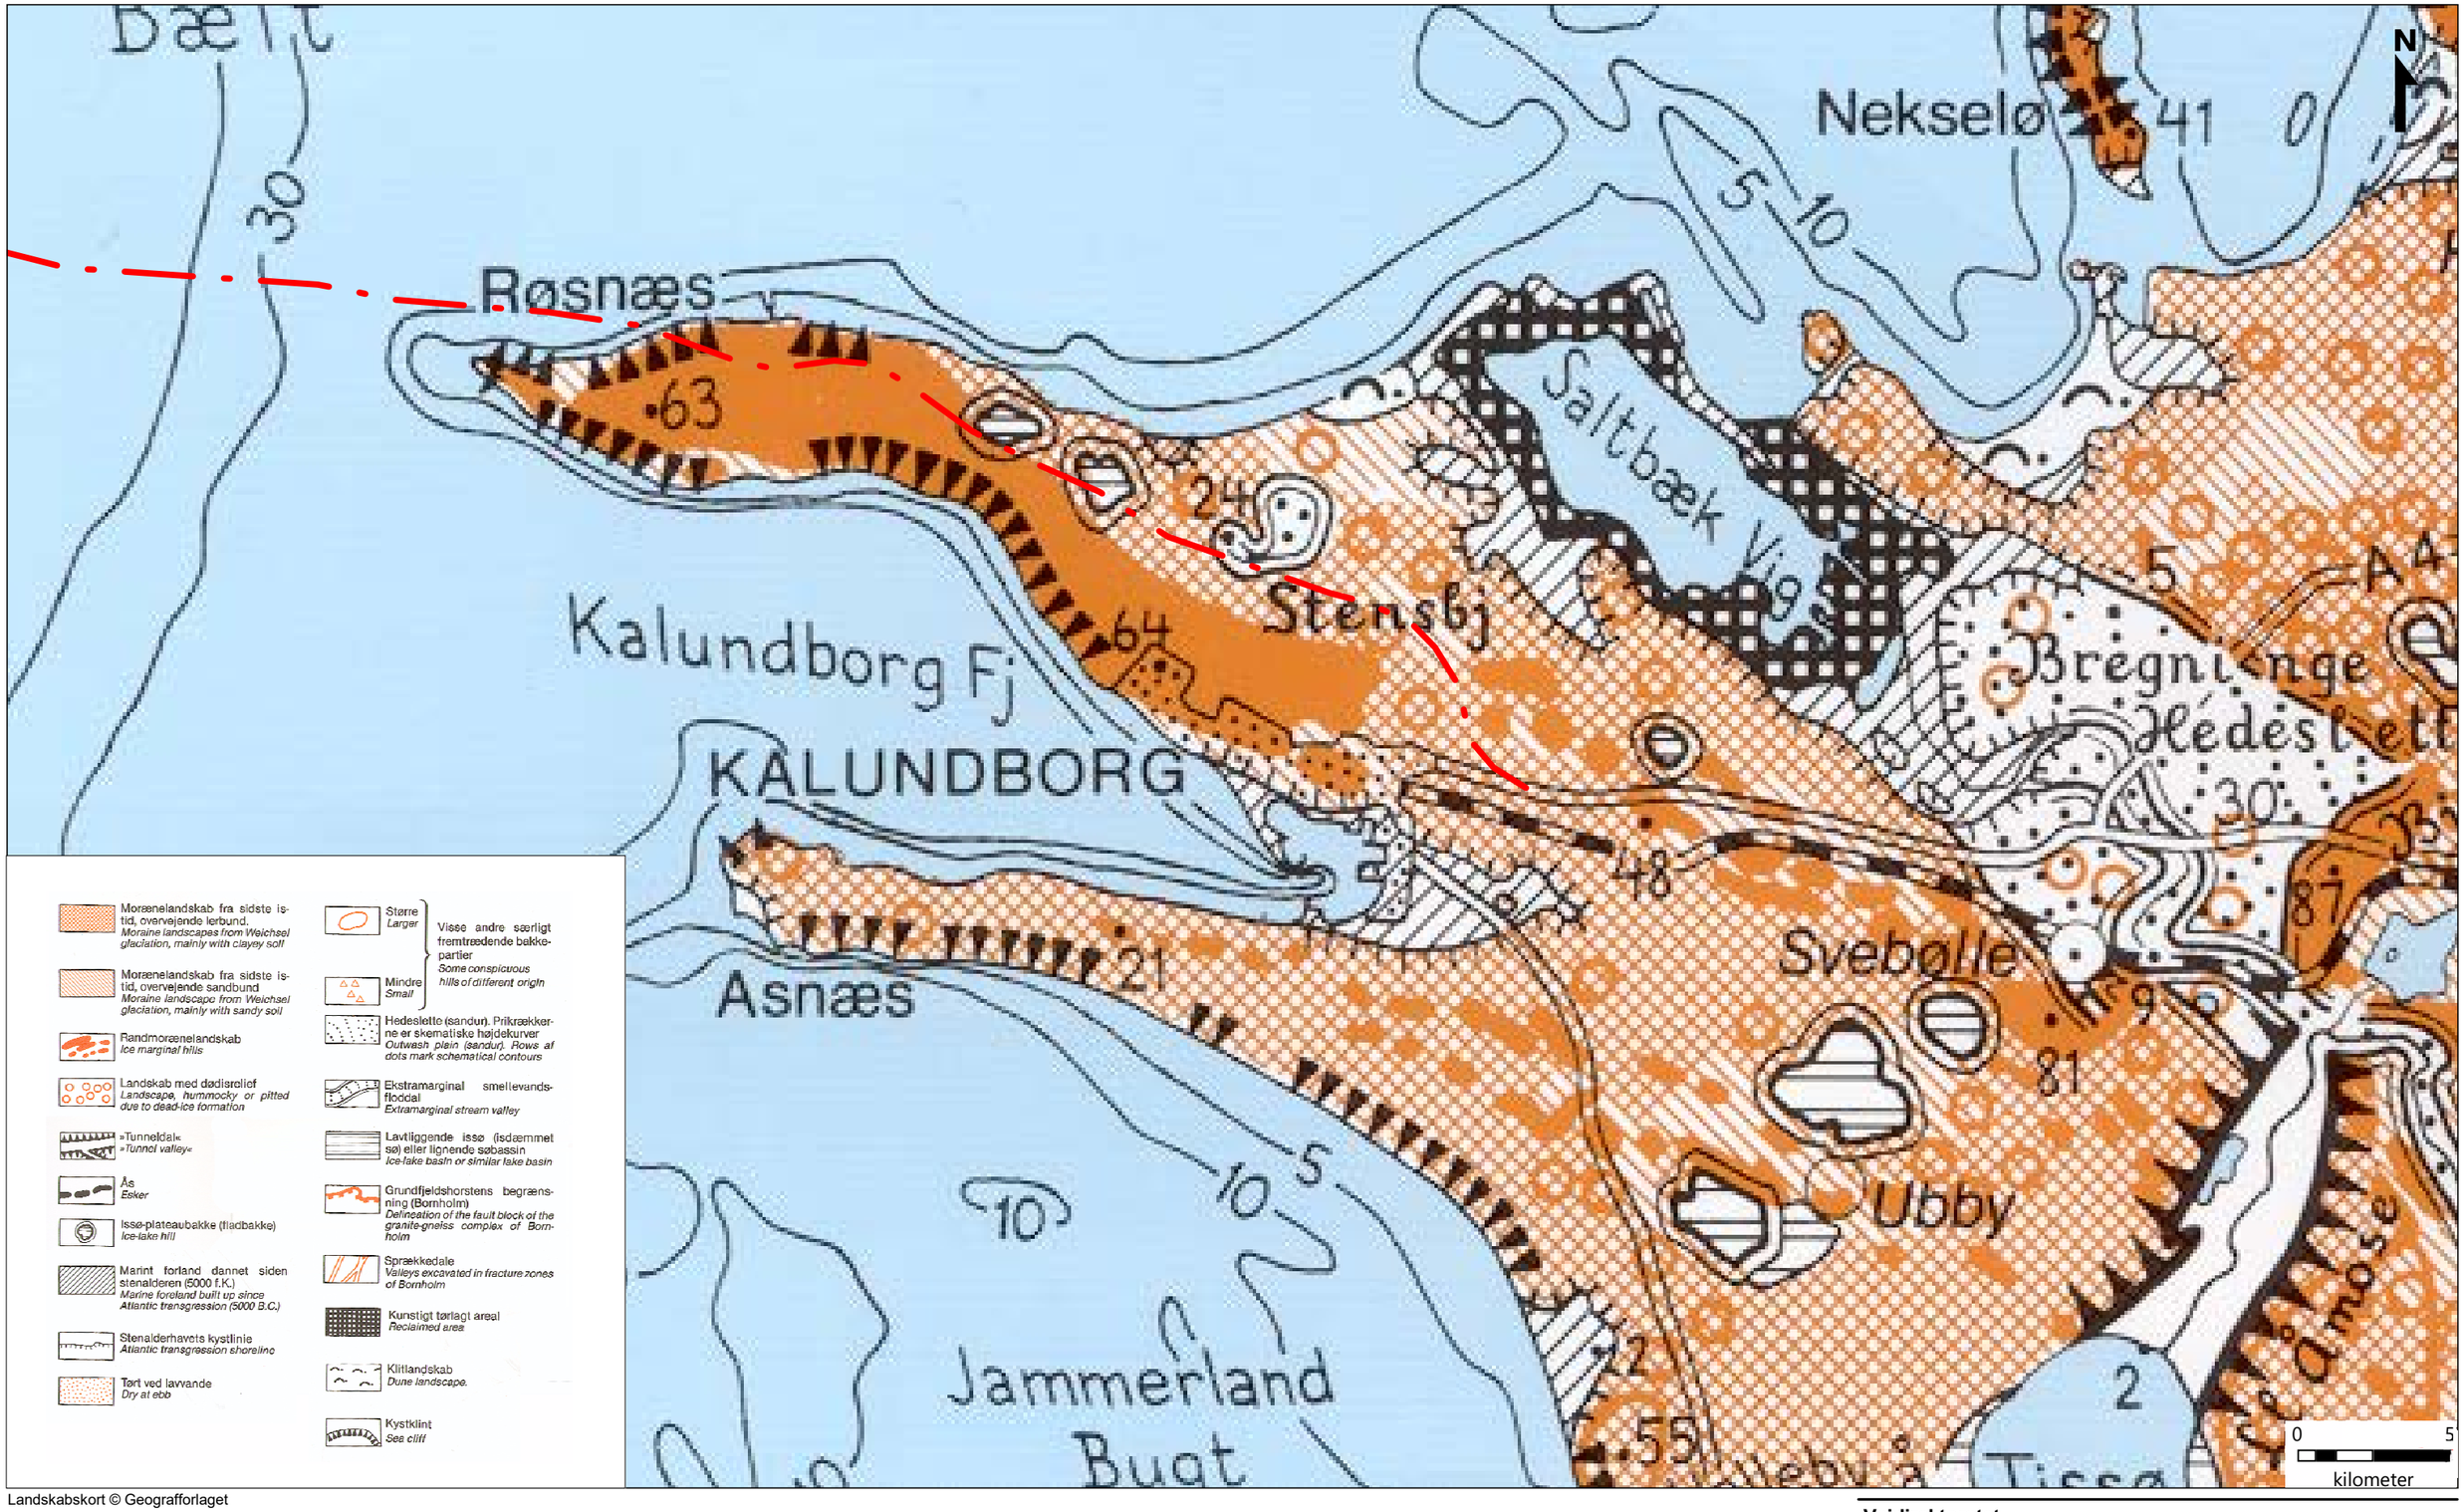

- Morænelandskab fra sidste istid, overvejende lerbund. *Moraine landscapes from Weichsel glaciation, mainly with clayey soil*
- Morænelandskab fra sidste istid, overvejende sandbund. *Moraine landscape from Weichsel glaciation, mainly with sandy soil*
- Randmorænelandskab. *Ice marginal hills*
- Landskab med dødisrelief. *Landscape, hummocky or pitted due to dead-ice formation*
- »Tunneldal«. *»Tunnel valley«*
- Ås. *Esker*
- Issø-plateaubakke (fladbakke). *Ice-lake hill*
- Marint forland dannet siden stenalderen (5000 f.K.). *Marine foreland built up since Atlantic transgression (5000 B.C.)*
- Stenalderhavets kystlinie. *Atlantic transgression shoreline*
- Tørt ved lavvande. *Dry at ebb*
- Større. *Larger*
- Mindre. *Small*

Visse andre særligt fremtrædende bakkepartier. *Some conspicuous hills of different origin*

- Hedeslette (sandur). Prikrækkerne er skematiske højdekurver. *Outwash plain (sandur). Rows af dots mark schematical contours*
- Ekstramarginal smeltevandsdalsdal. *Extramarginal stream valley*
- Lavtliggende issø (isdæmmet sø) eller lignende søbassin. *Ice-lake basin or similar lake basin*
- Grundfjeldshorstens begrænsning (Bornholm). *Delineation of the fault block of the granite-gneiss complex of Bornholm*
- Sprækkedale. *Valleys excavated in fracture zones of Bornholm*
- Kunstigt tørlagt areal. *Reclaimed area*
- Klitlandskab. *Dune landscape.*
- Kystklint. *Sea cliff*

Landskabskort © Geografforlaget

KKØ-02-SJ01SØ01 - KKV-02-SV01JY01


Vejdirektoratet
Forundersøgelse af Kattegatforbindelsen

Bilag D
Geomorfologisk landskabskort
Sjælland

Projekt nr.	A126115-003
Tegn./Udarb.	LIJ/JMLF
Kontr.	LRH
Godk.	SSO
Mål	1:200.000 (A3)
Dato	04. oktober 2019
Dokument no.	Rev.
-	1.0

Dokument
-

COWI
COWI A/S
Parallelvej 2
2800 Kongens Lyngby
Telephone 56 40 00 00
Telefax 56 40 99 99
www.cowi.com

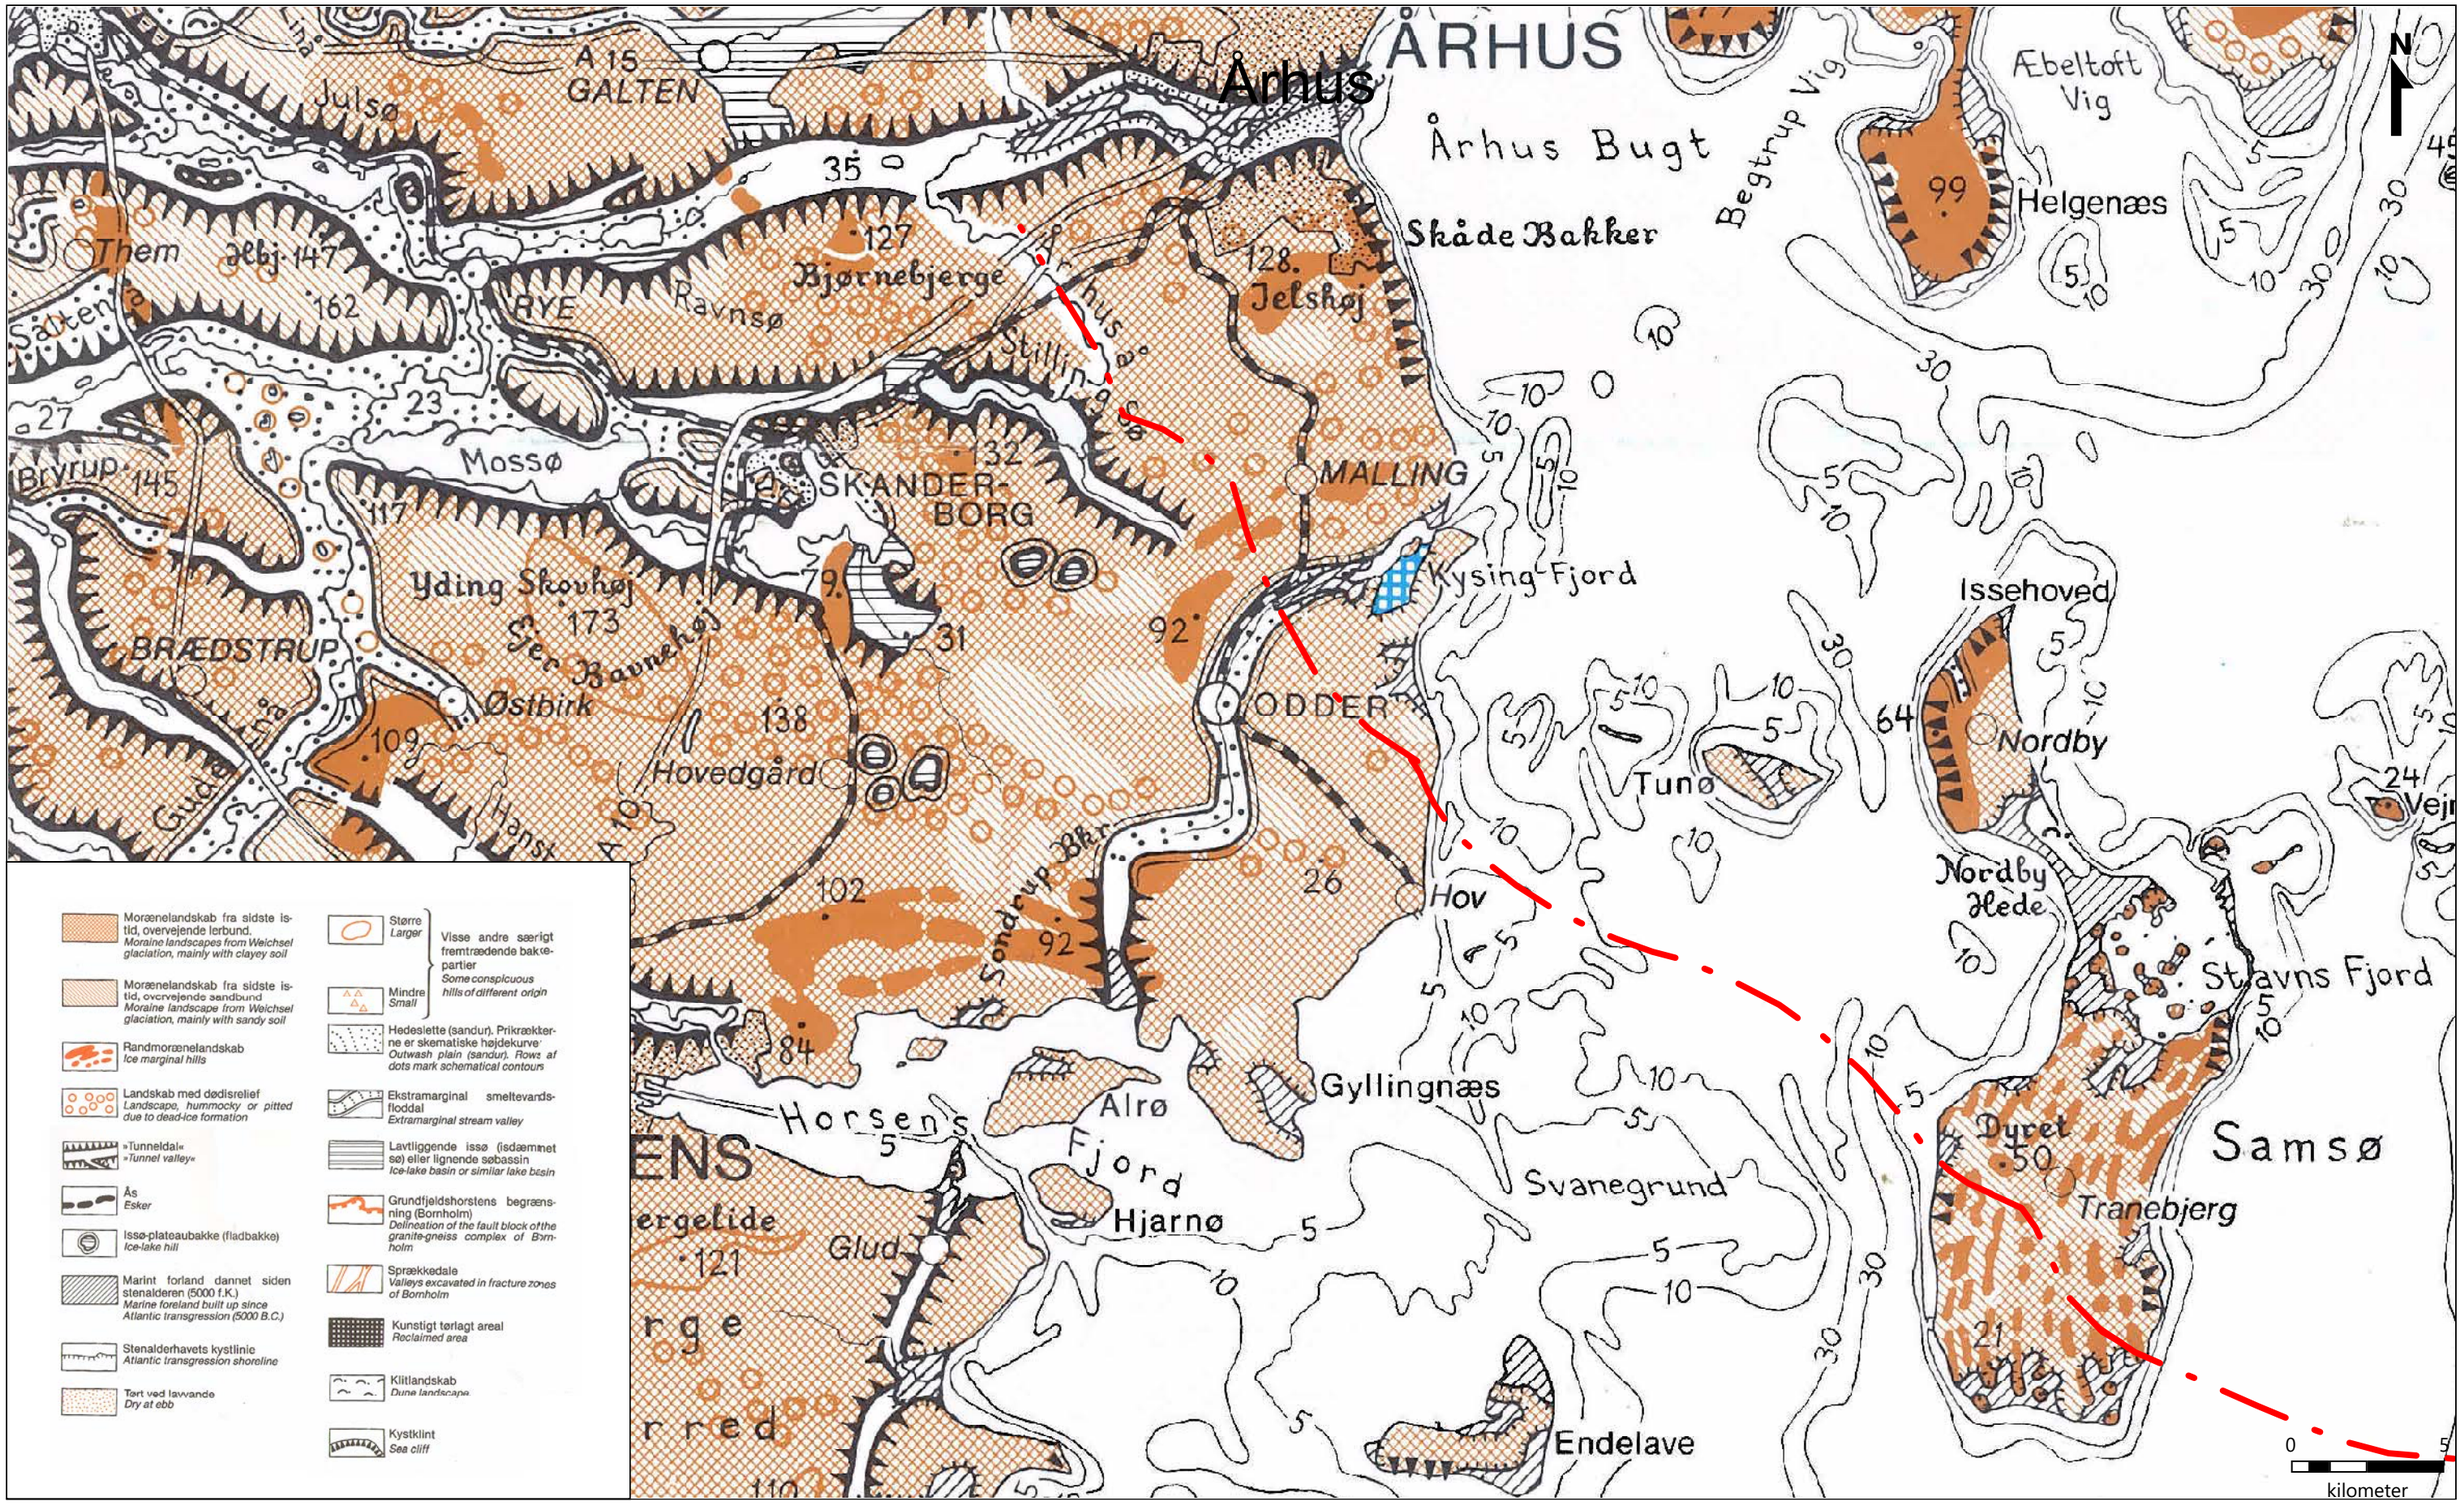

Morænelandskab fra sidste istid, overvejende lerbund.
Moraine landscapes from Weichsel glaciation, mainly with clayey soil

Morænelandskab fra sidste istid, overvejende sandbund
Moraine landscape from Weichsel glaciation, mainly with sandy soil

Randmorænelandskab
Ice marginal hills

Landskab med dødisrelief
Landscape, hummocky or pitted due to dead-ice formation

»Tunneldal«
»Tunnel valley«

Ås
Esker

Issø-plateaubakke (fladbakke)
Ice-lake hill

Marint forland dannet siden stenalderen (5000 f.Kr.)
Marine foreland built up since Atlantic transgression (5000 B.C.)

Stenalderhavets kystlinie
Atlantic transgression shoreline

Tørt ved lavvande
Dry at ebb

Større
Larger

Mindre
Small

Visse andre særligt fremtrædende bakkepartier
Some conspicuous hills of different origin

Hedeslette (sandur). Prikrækkerne er skematiske højdekurver
Outwash plain (sandur). Rows of dots mark schematical contours

Ekstramarginal smeltevandsfloddal
Extramarginal stream valley

Lavtliggende issø (isdæmmet sø) eller lignende søbassin
Ice-lake basin or similar lake basin

Grundfjeldshorstens begrænsning (Bornholm)
Delineation of the fault block of the granite-gneiss complex of Bornholm

Sprækkedale
Valleys excavated in fracture zones of Bornholm

Kunstigt tørlagt areal
Reclaimed area

Klitlandskab
Dune landscape

Kystklint
Sea cliff

Landskabskort © Geografforlaget

KKØ-02-SJ01SØ01 - KKV-02-SV01JY01


Vejdirektoratet
Forundersøgelse af Kattegatforbindelsen

Bilag D
Geomorfologisk landskabskort
Jylland - Samsø

Projekt nr.	A126115-003
Tegn./Udarb.	LIJ/JMLF
Kontr.	LRH
Godk.	SSO
Dokument	-
Mål	1:200.000 (A3)
Dato	04. oktober 2019
Dokument no.	-
Rev.	1.0

COWI
COWI A/S
Parallelvej 2
2800 Kongens Lyngby
Telephone 56 40 00 00
Telefax 56 40 99 99
www.cowi.com

Bilag E Terrænforhold

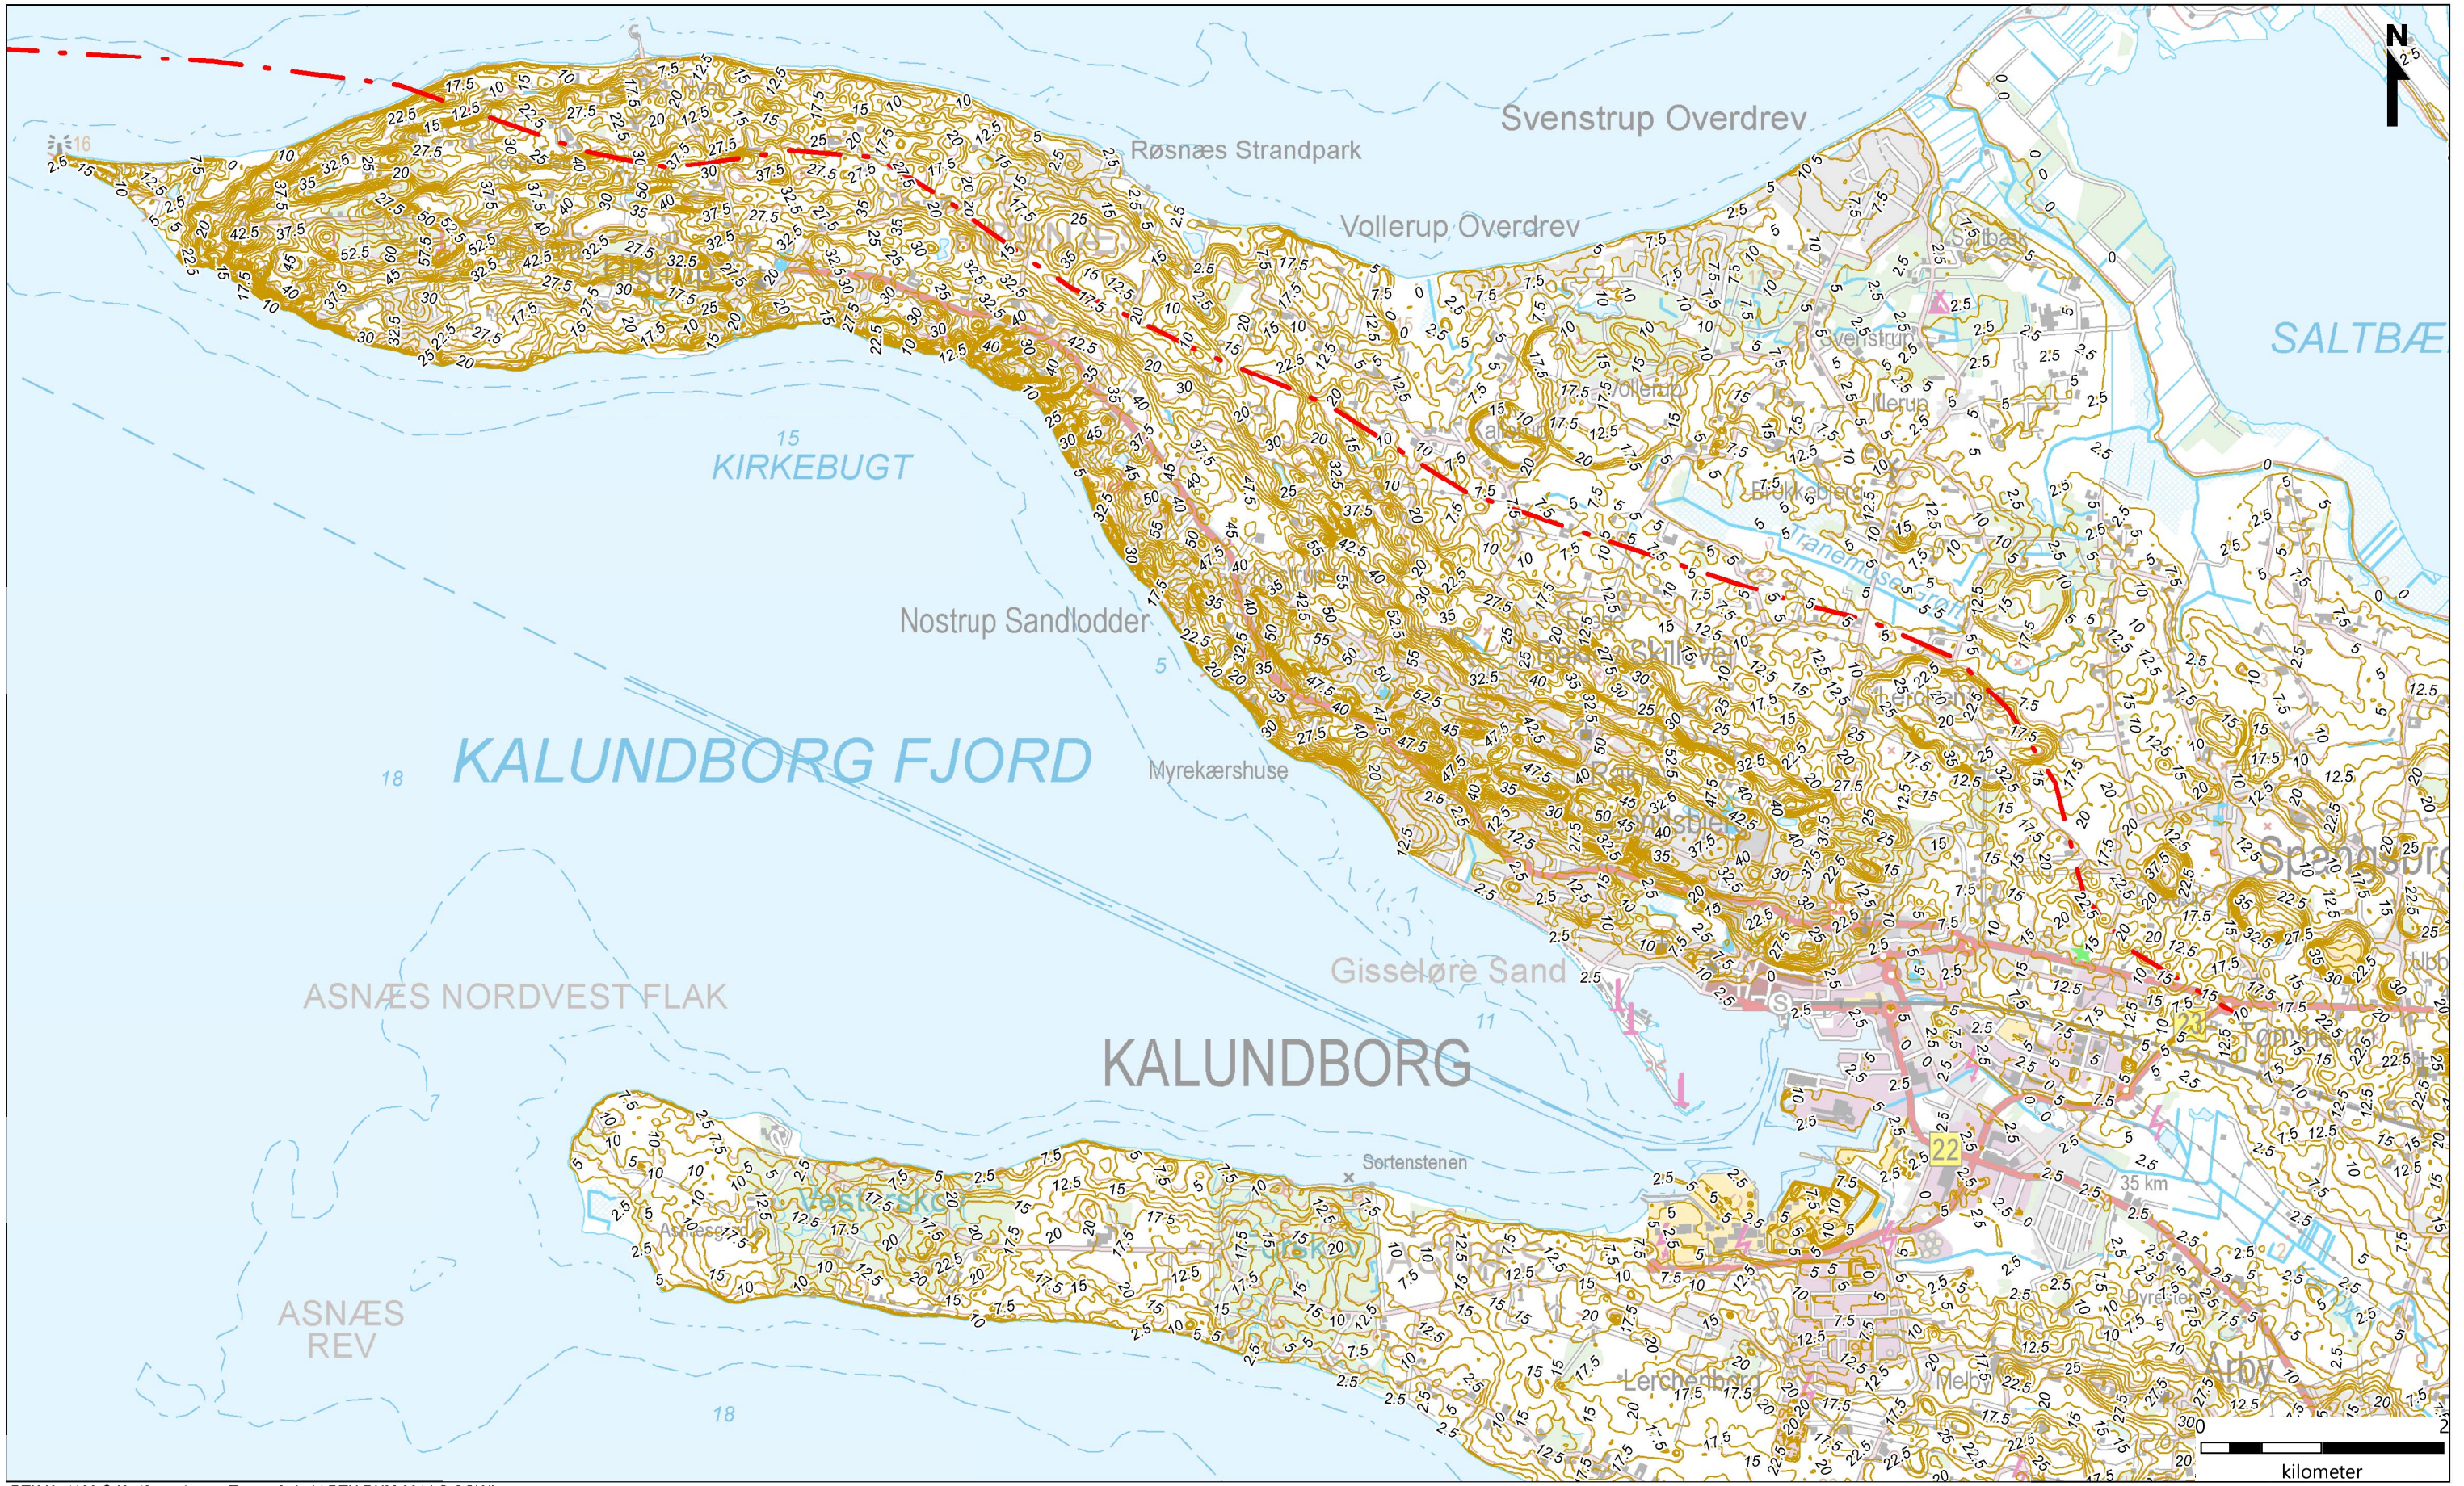

DTK Kort100 © Kortforsyningen, Terrænforhold DTH DHM 2014 © COWI

KKØ-02-SJ01SØ01

Vejdirektoratet
Forundersøgelse af Kattegatforbindelsen

Bilag E
Terrænforhold
Sjælland

Projekt nr.	A126115-003
Tegn./Udarb.	LIJ/JMLF
Kontr.	LRH
Godk.	SSO
Mål	1:100.000 (A3)
Dato	04. oktober 2019
Dokument no.	Rev.
-	1.0

Dokument
-

COWI
COWI A/S
Parallelvej 2
2800 Kongens Lyngby
Telephone 56 40 00 00
Telefax 56 40 99 99
www.cowi.com



DTK Kort100 © Kortforsyningen, Terrænforhold DTH DHM 2014 © COWI

KKØ-02-SJ01SØ01 - KKV-02-SV01JY01

Vejdirektoratet
Forundersøgelse af Kattegatforbindelsen

Bilag E
Terrænforhold
Samsø

Projekt nr.	A126115-003
Tegn./Udarb.	LIJ/JMLF
Kontr.	LRH
Godk.	SSO
Mål	1:100.000 (A3)
Dato	04. oktober 2019
Dokument no.	Rev.
-	1.0

Dokument
-

COWI
COWI A/S
Parallelvej 2
2800 Kongens Lyngby
Telephone 56 40 00 00
Telefax 56 40 99 99
www.cowi.com



DTK Kort100 © Kortforsyningen, Terrænforhold DTH DHM 2014 © COWI

KKØ-02-SJ01SØ01 - KKV-02-SV01JY01

Vejdirektoratet
Forundersøgelse af Kattegatforbindelsen

Bilag E
Terrænforhold
Jylland - Øst

Projekt nr.	A126115-003
Tegn./Udarb.	LIJ/JMLF
Kontr.	LRH
Godk.	SSO
Mål	1:50.000 (A3)
Dato	04. oktober 2019
Dokument no.	Rev.
-	1.0

Dokument
-

COWI
COWI A/S
Parallelvej 2
2800 Kongens Lyngby
Telephone 56 40 00 00
Telefax 56 40 99 99
www.cowi.com


N
Solbjerg Sø
STILLING
SOLBJERG
HASSELBJERG
BEDER
MARSLEV
HASLEVGÅRD
Gammel Solbjerg
Ny Solbjerg
Ravnholt
Bøgind
Tiset
Skovsgade
Vestrup
Østerby
Abelshoved
Mariendal
Ajstrup Strand
Norsminde
Norsminde Fjord
Kysing
Assedrup
Tåstrup
Tåstrup Hede
Tåstrup Huse
Tåstrup Mark
Tåstrup Skov
Tåstrup Vænge
Tåstrup Vænge Huse
Tåstrup Vænge Skov
Tåstrup Vænge Skovhuse
Tåstrup Vænge Stenhuse
Tåstrup Vænge Stenhuse Skov
Tåstrup Vænge Stenhuse Skovhuse
Tåstrup Vænge Stenhuse Skovhuse Skov
Tåstrup Vænge Stenhuse Skovhuse Skov Huse
Tåstrup Vænge Stenhuse Skovhuse Skov Huse Skov
Tåstrup Vænge Stenhuse Skovhuse Skov Huse Skov Huse
Tåstrup Vænge Stenhuse Skovhuse Skov Huse Skov Huse Skov
Tåstrup Vænge Stenhuse Skovhuse Skov Huse Skov Huse Skov Huse
Tåstrup Vænge Stenhuse Skovhuse Skov Huse Skov Huse Skov Huse Skov
Tåstrup Vænge Stenhuse Skovhuse Skov Huse Skov Huse Skov Huse Skov Huse
Tåstrup Vænge Stenhuse Skovhuse Skov Huse Skov Huse Skov Huse Skov Huse Skov
Tåstrup Vænge Stenhuse Skovhuse Skov Huse Skov Huse Skov Huse Skov Huse Skov Huse
Tåstrup Vænge Stenhuse Skovhuse Skov Huse Skov Huse Skov Huse Skov Huse Skov Huse Skov
